


СХЕМА РАСПОЛОЖЕНИЯ ГРАНИЦ ПУБЛИЧНОГО СЕРВИТУТА  
ВЛ 110кВ "Самбек - Т10 к ПС 110/10 кВ Самбек с отп. на ПТП  
(наименование объекта землеустройства)

Выноска

План границ объекта землеустройства

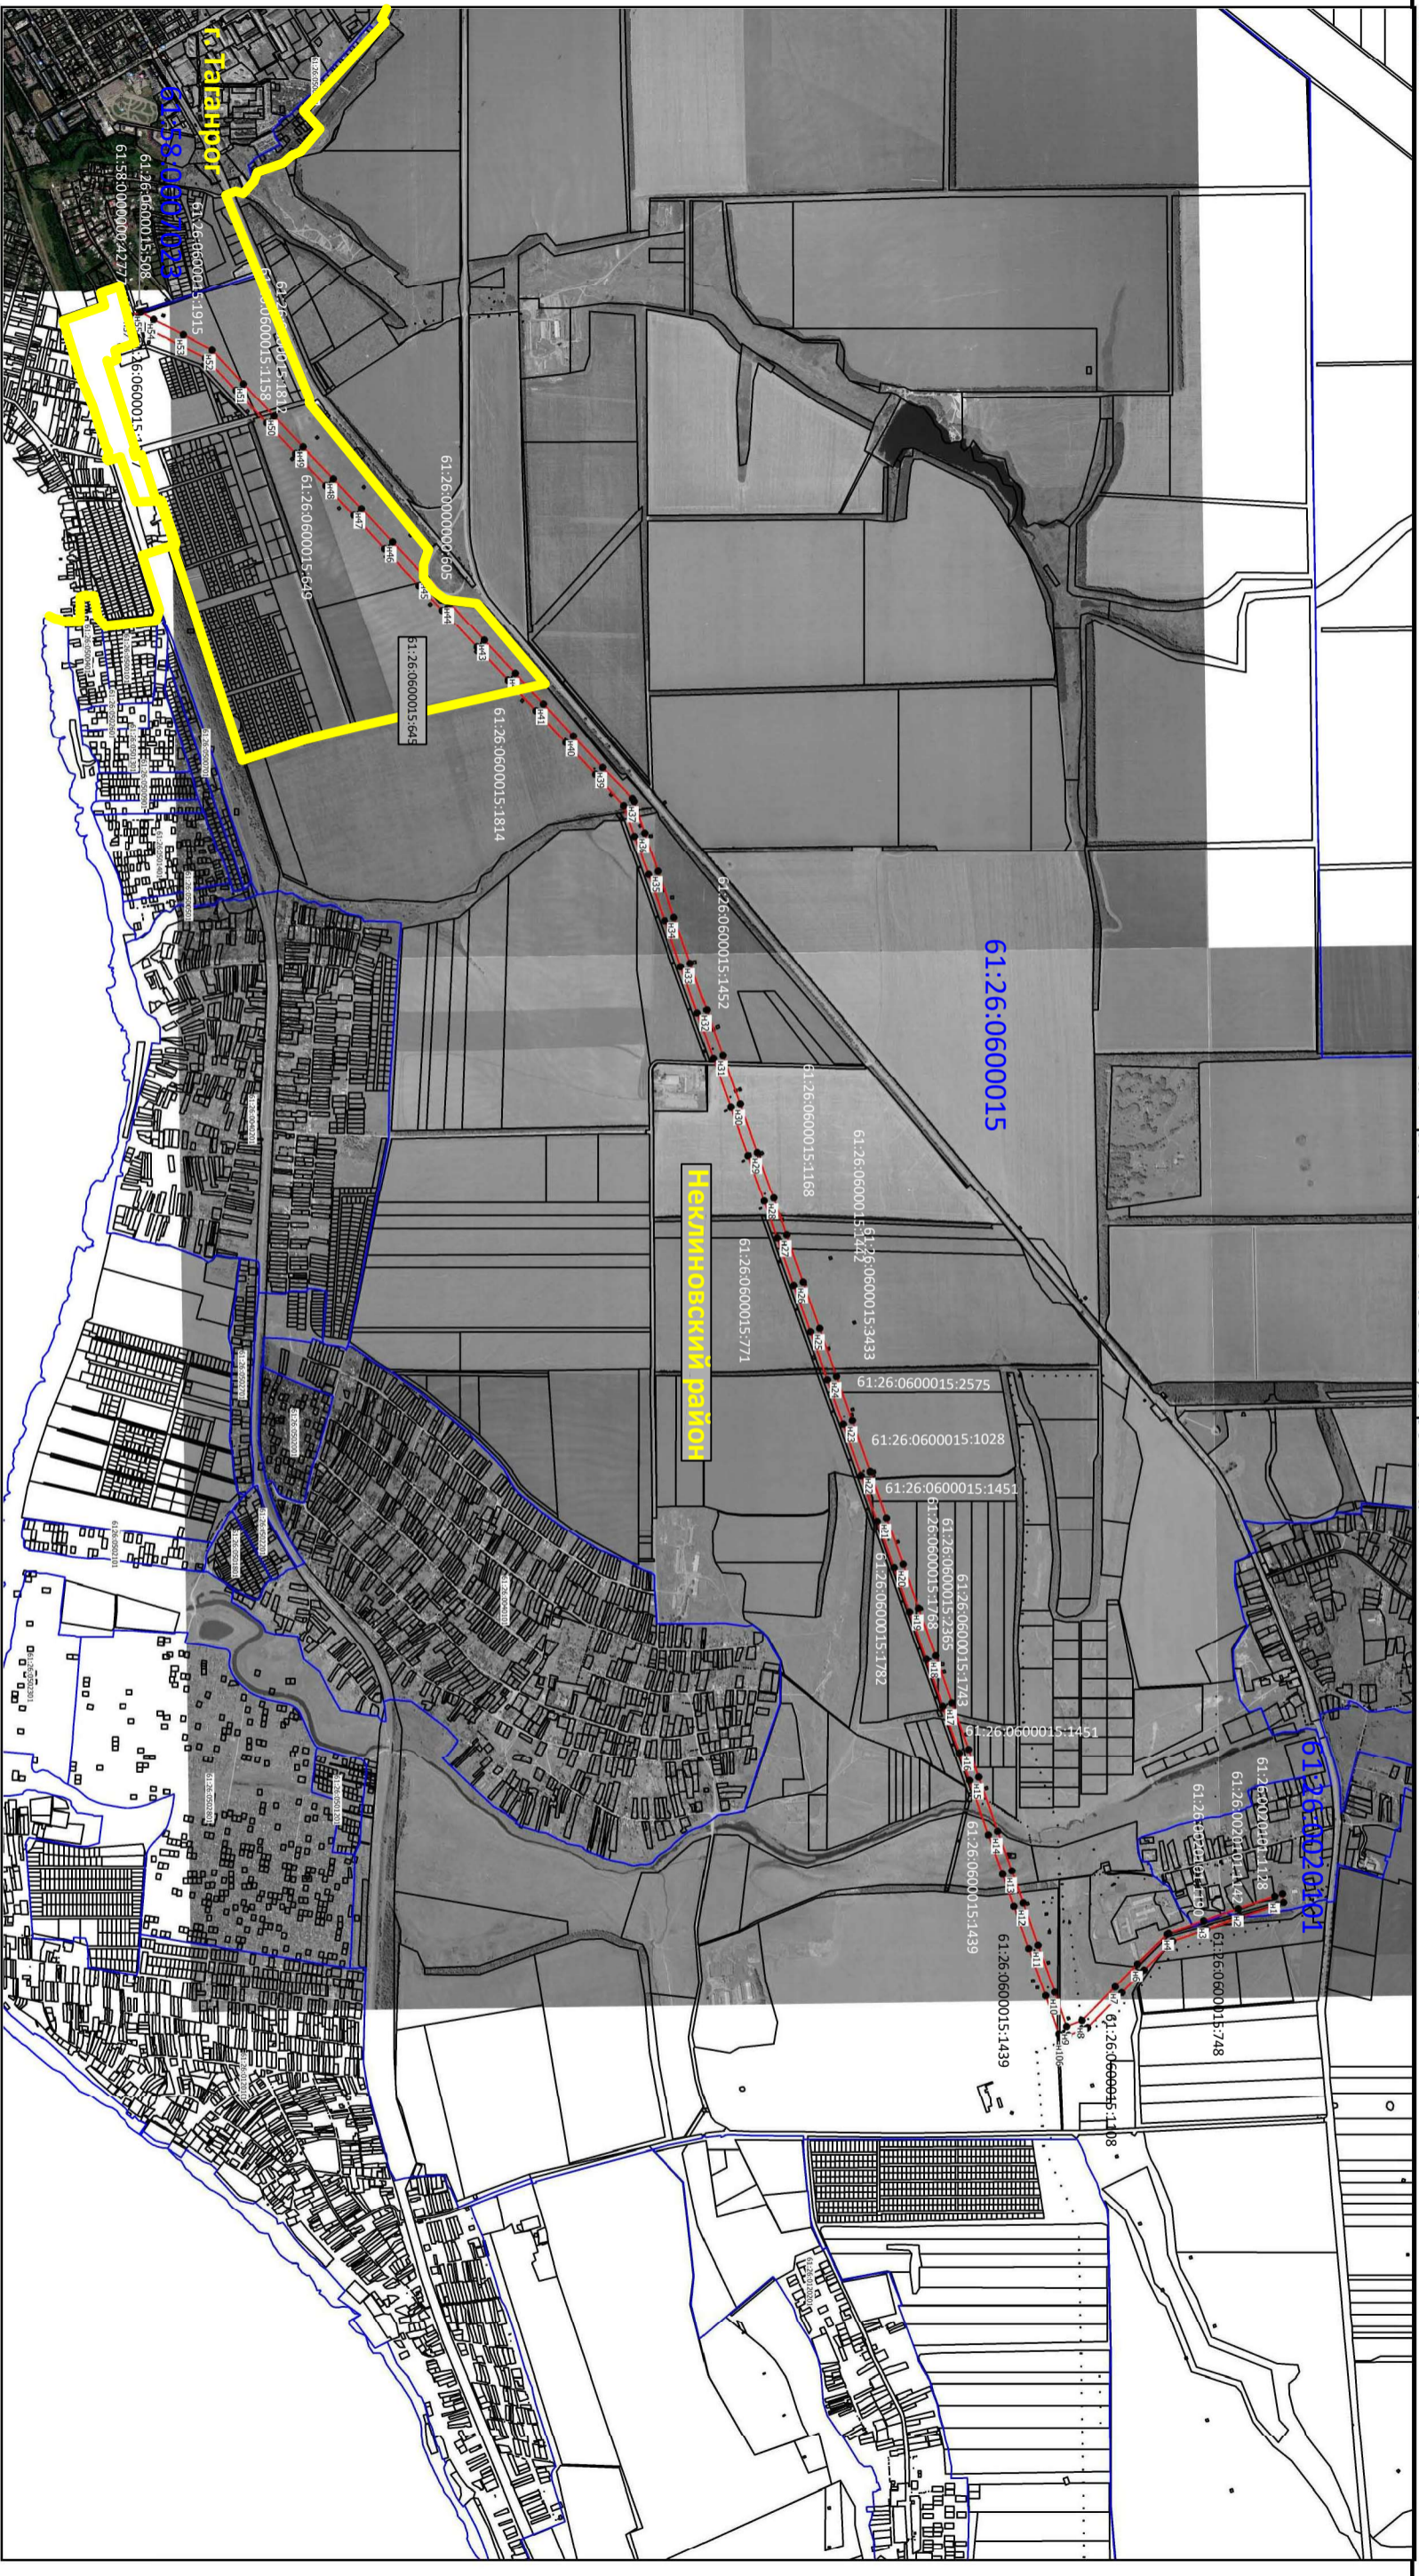

Масштаб 1:30000

- Условные обозначения:
- граница устанавливаемой зоны публичного сервитута
  - обозначение характерной точки границы
  - 61:58:0600020 обозначение границ кадастрового квартала кадастровый номер квартала
  - 1:1 обозначение границ кадастрового квартала кадастровый номер земельного участка
  - граница муниципального образования